


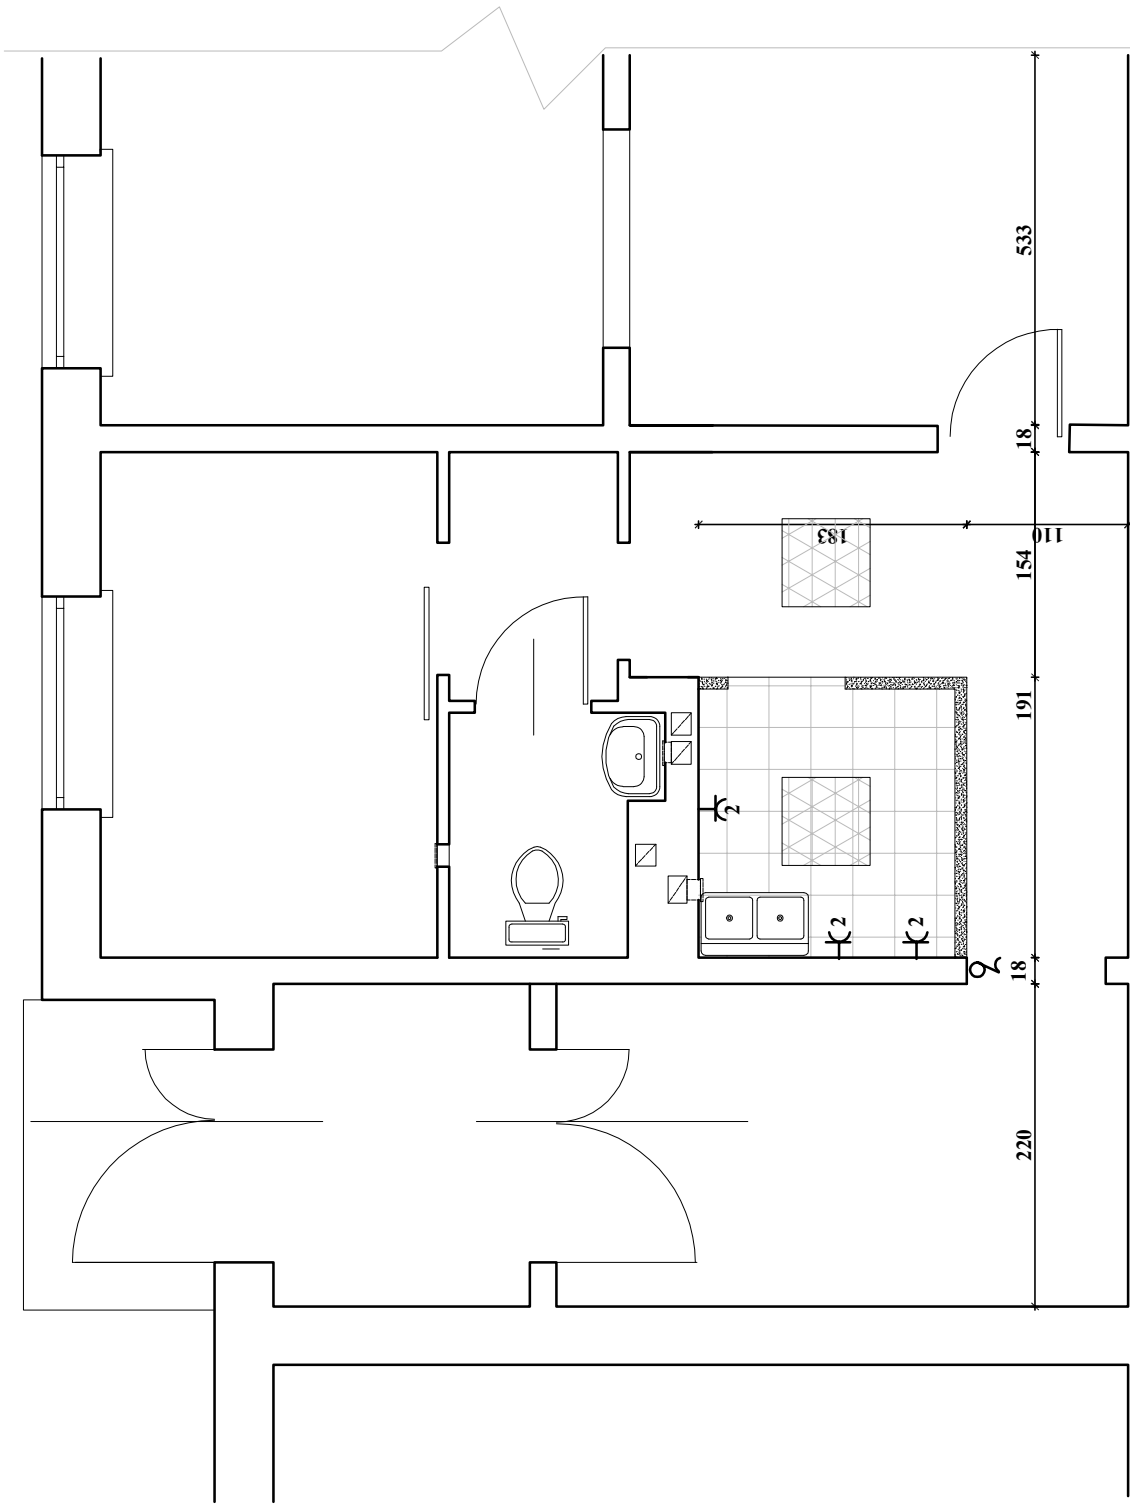

LEGENDA:

-  - rozbiorki ścianek
-  -wymiana posadzki gresowej

INWESTOR: OŚRODEK KURATORSKI UL. LISIA 53, ZIELONA GÓRA			
NAZWA RYSUNKU:		RZUT LOKALU	
STADIUM: RYSUNEK POGLĄDOWY PRZEBUDOWY		Skala 1 :50	Rys. nr 1
Opracował:	Kazimierz Mruk	Nr upr. bud. 43/83/Z/g	data i podpis