


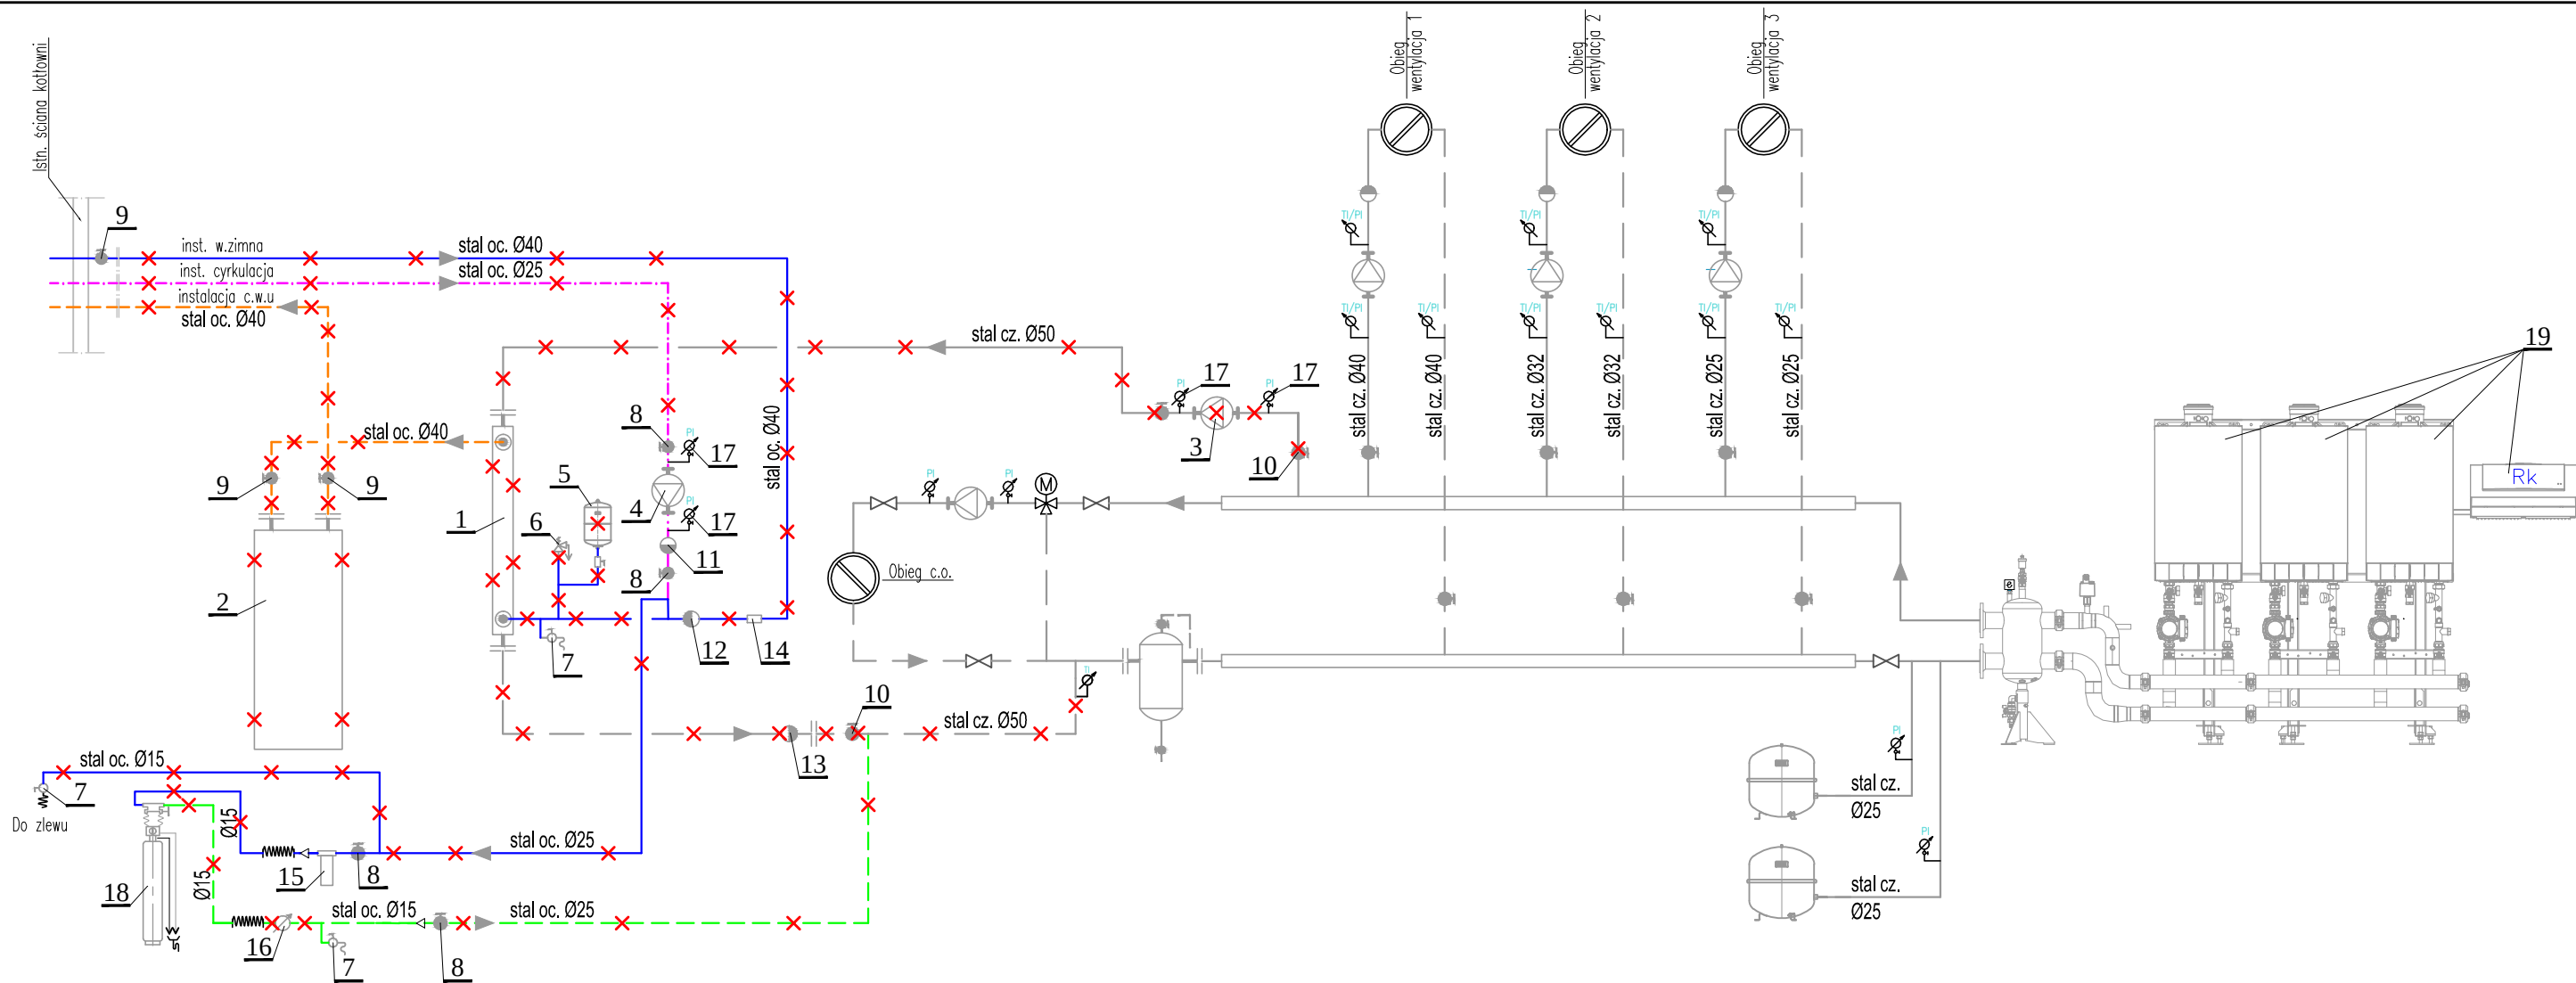

- 1- Wymiennik ciepła typ JAD 6/50 F=5,7m2 - SeCeS-POL
2 - Stabilizator c.w. typ SCWA V=280dm3 - Thermo - Poznań
3 - Pompa obiegowa typ 40Pot60A - LFP
4 - Pompa obiegowa typ 32PWr80C - LFP
5 - Przeponowe naczynie wzbiorcze typ refix DE 18 - Reflex
6 - Membranowy zawór bezpieczeństwa typ 2115 dn=20mm pn=8bar - Syr
7 - Zawór czepalny kulowy do wody gwintowany dn=15mm ze złączką do węża
8 - Zawór kulowy do wody gwintowany dn=25mm
9 - Zawór kulowy do wody gwintowany dn=40mm
10 - Zawór kulowy do wody gwintowany dn=50mm
11 - Zawór zwrotny gwintowany do wody dn=25mm
12 - Zawór zwrotny gwintowany do wody dn=40mm
13 - Zawór zwrotny gwintowany do wody dn=50mm
14 - Magnetyzer typ MI-0 dn=40mm - Infracorr
15 - Filtr naruowy dn=25mm
16 - Wodomierz skrzydełkowy dn=15mm
17 - Manometr 0-0,6MPa + kurek manometryczny
18 - Stacja udatniania wody Cosmowater Standard -Bims Plus
19 - Kaskada 3 Vitodens 200-W Q=105kW + regulator kaskady Vitotronic 300-K typ MW2 - Viessmann

LEGENDA:

- Istn. rurociągi instalacji czynnika grzewczego kotłowni do pozostawienia
— Istn. rurociągi instalacji czynnika grzewczego kotłowni do likwidacji
— Istn. rurociągi instalacji wody zimnej w kotłowni do pozostawienia
— Istn. rurociągi instalacji wody zimnej w kotłowni do likwidacji
— Istn. rurociągi instalacji cwu w kotłowni do pozostawienia
— Istn. rurociągi instalacji cwu w kotłowni do likwidacji
— Istn. rurociągi instalacji cyrkulacji w kotłowni do pozostawienia
— Istn. rurociągi instalacji cyrkulacji w kotłowni do likwidacji
— Istn. rurociągi instalacji wody uzdatnionej w kotłowni do likwidacji

STADIUM:	Program robót budowlanych			
ZADANIE INWESTYCYJNE:	Wymiana układu przygotowania c.w.u w gazowej kotłowni wodnej			
ADRES OBIEKTU:	65-069 Zielona Góra, Pl. Słowiański 2 działka nr ewid. 628/7, jedn. ewid. 081004_4, obręb ewid. 0001			
INWESTOR:	Sąd Rejonowy w Zielonej Górze 65-069 Zielona Góra, Pl. Słowiański 2		Data:	09.2020
NAZWA RYSUNKU:	Inwentaryzacyjny schemat połączeń technologicznych kotłowni z oznaczeniem podlegających demontażowi elementów układu przygotowania c.w.u		Skala:	Rys.nr - S.01
FUNKCJA:	IMIĘ I NAZWISKO	SPECJALNOŚĆ	NR UPR	PODPIS
PROJEKTOWAŁ:	mgr. inż. Andrzej Lewandowski	instal-inżynieryjna	8/89/Zg	
Niniejsze opracowanie jest chronione Ustawą o prawie autorskim i prawach pokrewnych (Dz.U. nr 24, poz. 83, z dnia 23.02.1994r. z późn. zm.). Kopiowanie, powielanie lub publikowanie tego rysunku w całości lub w części bez pisemnej zgody Biura Techniczno-Handlowego "LINEA" Andrzej Lewandowski jest ZABRONIONE. ©				