


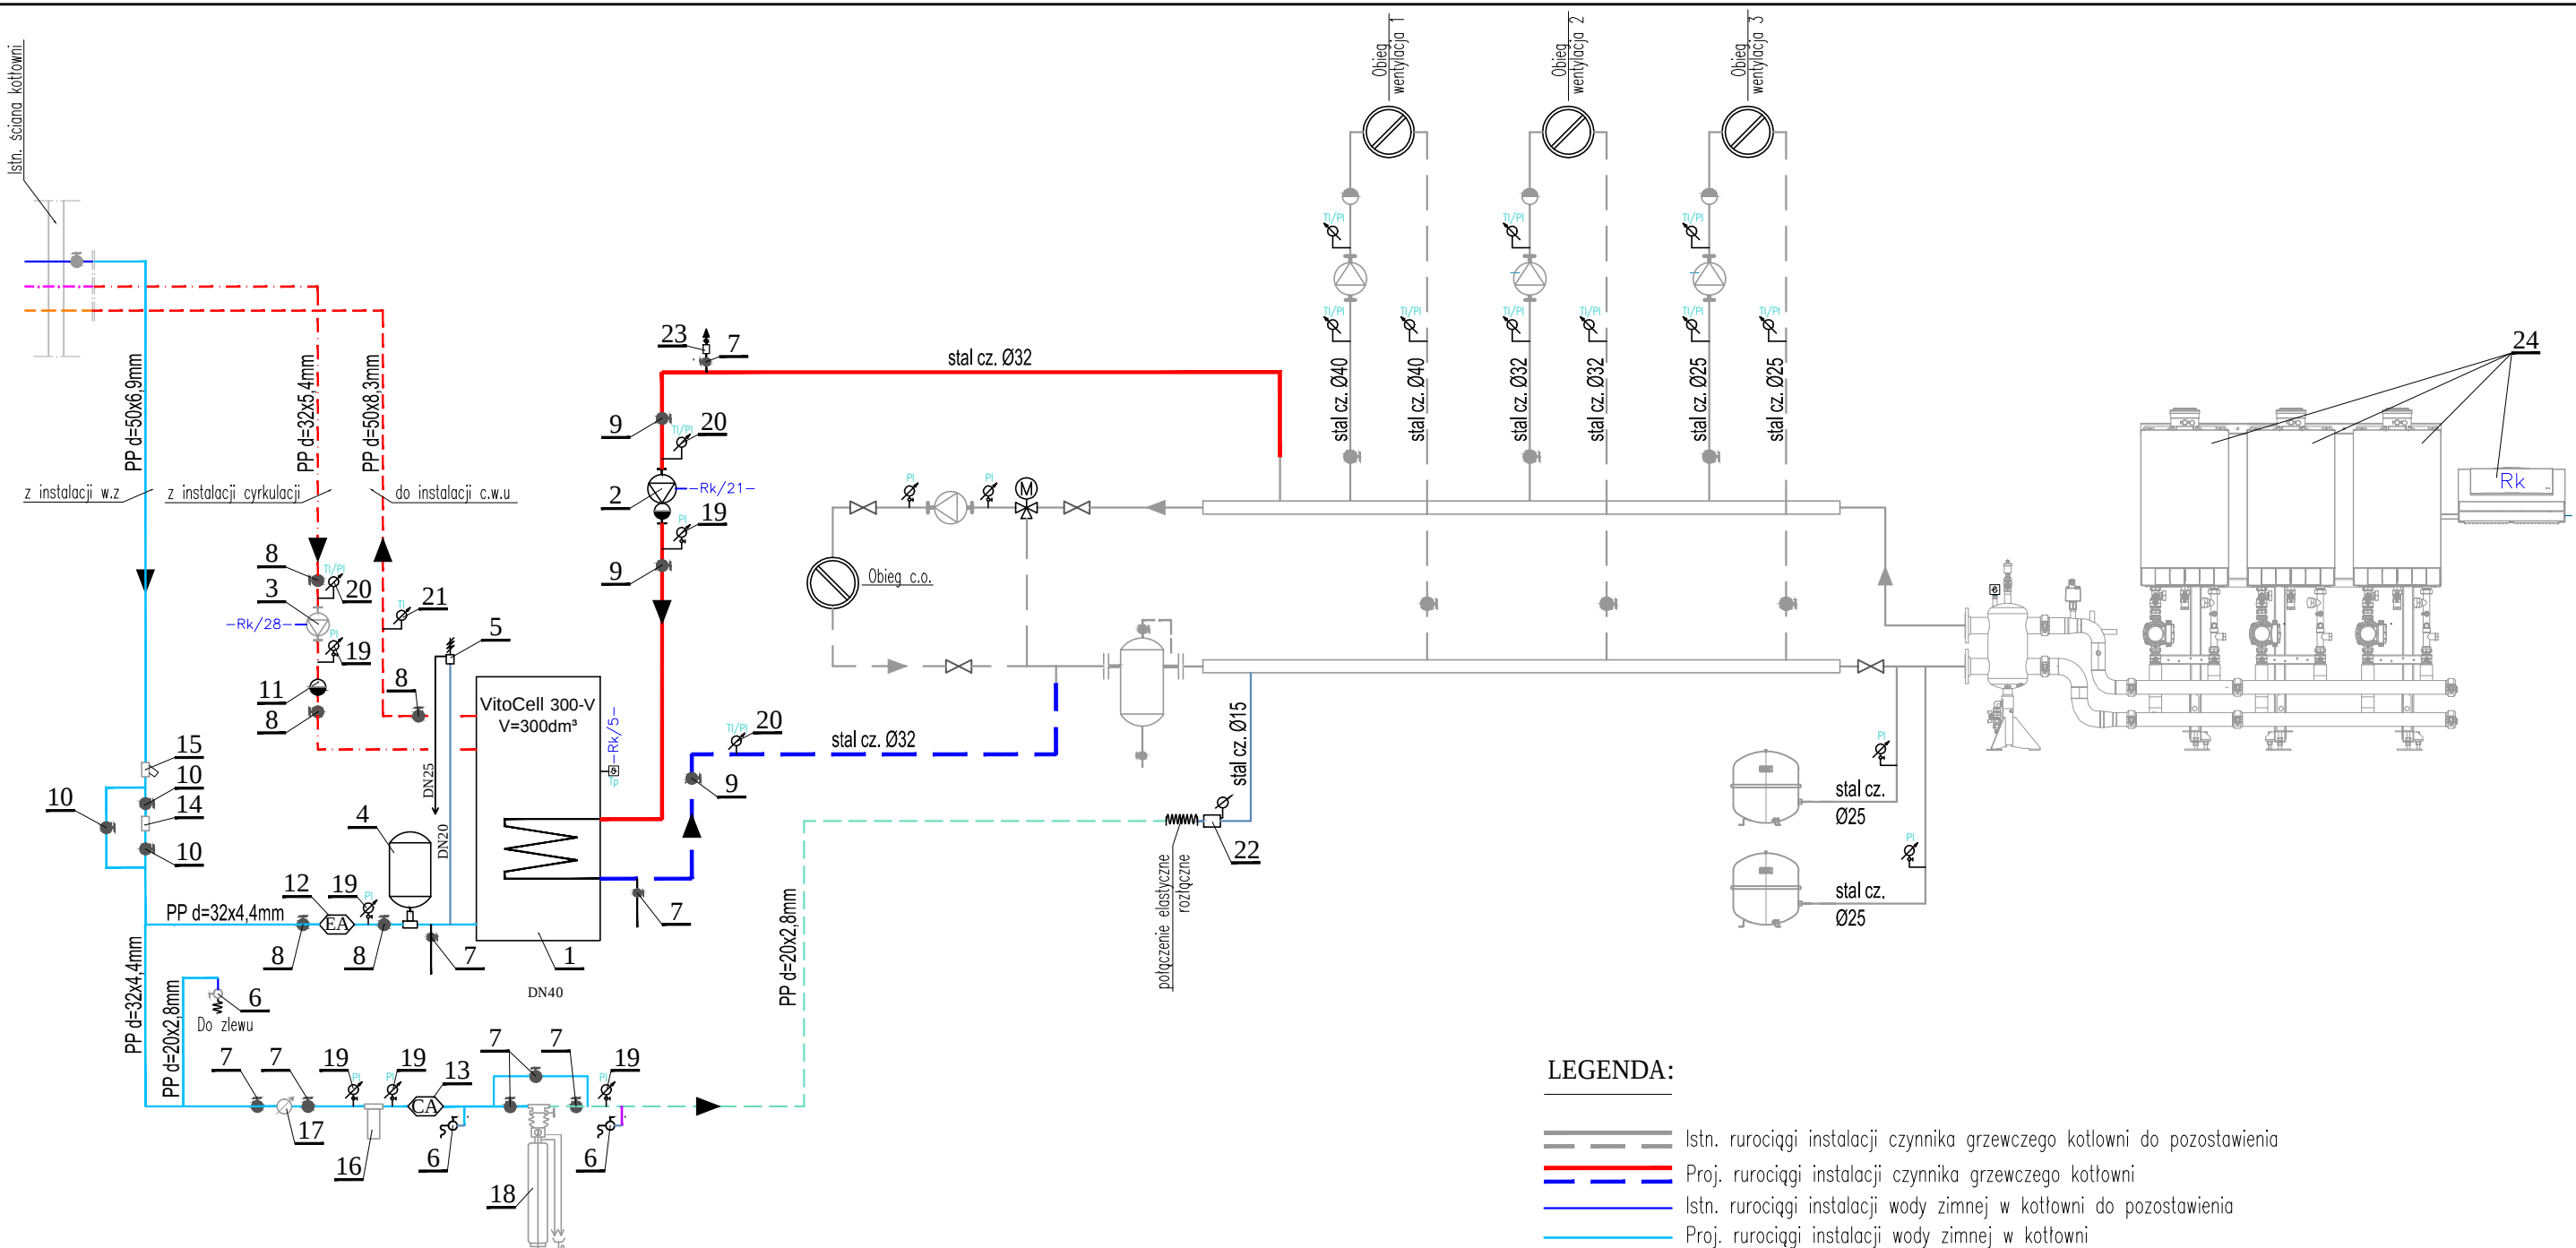

- 1- Pionowy podgrzewacz pojemnościowy VitoCell 300-V typ EVIA-A V=300l nr. kat Z015300 - Viessmann
- 2 - Pompa obiegowa podgrzewacza z zaworem zwrotnym klapowym nr. kat 7172611 - Viessmann
- 3 - Pompa obiegowa typ 32PWr80C - LFP
- 4 - Przeponowe naczynie wzbiorcze typ refix DD 33 nr. kat 7380700 + armatura Flowjet 3/4" nr. kat 9116799 - Reflex
- 5 - Membranowy zawór bezpieczeństwa typ 2115 dn=20mm pn=6bar - Syr
- 6 - Zawór czerpialny kulowy do wody gwintowany dn=15mm ze złączką do węża
- 7 - Zawór kulowy do wody gwintowany dn=15mm
- 8 - Zawór kulowy do wody gwintowany dn=25mm
- 9 - Zawór kulowy do wody gwintowany dn=32mm
- 10- Zawór kulowy do wody gwintowany dn=40mm
- 11- Zawór zwrotny gwintowany do wody dn=25mm
- 12- Zawór zwrotny antyskażeniowy typ EA dn=25mm np. EA251 - Watts-Socla
- 13- Zawór zwrotny antyskażeniowy typ CA dn=15mm np. CA2096 - Watts-Socla
- 14- Magnetyzer typ MI-0 dn=40mm - Infracorr
- 15- Filtr magnetyczny typ IFM-40 dn=40mm - Infracorr
- 16- Filtr narurowy dn=25mm
- 17- Wodomierz skrzydełkowy dn=15mm
- 18- Stacja udatniania wody Cosmowater Standard -Bims Plus
- 19- Manometr 0-0,6MPa + kurek manometryczny
- 20- Termomanometr 0-120°C/0-6bar
- 21- Termometr 0-120°C
- 22- Zawór napełniający instalację c.o. dn=15mm np. typ VF06-1/2A - Honeywell
- 23- Odpowietrznik automatyczny instalacji grzewczych z zaworem stopowym dn=15mm
- 24- Kaskada 3 Vitodens 200-W Q=105kW + regulator kaskady Vitotronic 300-K typ MW2 - Viessmann

LEGENDA:

- Istn. rurociągi instalacji czynnika grzewczego kotłowni do pozostawienia
- Proj. rurociągi instalacji czynnika grzewczego kotłowni
- Istn. rurociągi instalacji wody zimnej w kotłowni do pozostawienia
- Proj. rurociągi instalacji wody zimnej w kotłowni
- Istn. rurociągi instalacji cwu w kotłowni do pozostawienia
- Proj. rurociągi instalacji cwu w kotłowni
- Istn. rurociągi i armatura instalacji cyrkulacji w kotłowni do pozostawienia
- Proj. rurociągi instalacji cyrkulacji w kotłowni
- Proj. rurociągi instalacji wody uzdatnionej w kotłowni

STADIUM:	Program robót budowlanych			
ZADANIE INWESTYCYJNE:	Wymiana układu przygotowania c.w.u w gazowej kotłowni wodnej			
ADRES OBIEKTU:	65-069 Zielona Góra, Pl. Słowiański 2 działka nr ewid. 628/7, jedn. ewid. 081004_4, obręb ewid. 0001			
INWESTOR:	Sąd Rejonowy w Zielonej Górze 65-069 Zielona Góra, Pl. Słowiański 2	Data:	09.2020	
NAZWA RYSUNKU:	Schemat połączeń technologicznych kotłowni z układem przygotowania c.w.u po jego wymianie - stan projektowany	Skala:	Rys.nr	S.02
FUNKCJA:	IMIĘ I NAZWISKO	SPECIALNOŚĆ	NR UPR	PODPIS
PROJEKTOWAŁ:	mgr. inż. Andrzej Lewandowski	instal-inżynieryjna	8/89/Zg	
Niniejsze opracowanie jest chronione Ustawą o prawie autorskim i prawach pokrewnych (Dz.U. nr 24, poz. 83, z dnia 23.02.1994r. z późn. zm.). Kopiowanie, powielanie lub publikowanie tego rysunku w całości lub w części bez pisemnej zgody Biura Techniczno-Handlowego "LINEA" Andrzej Lewandowski jest ZABRONIONE. ©				