


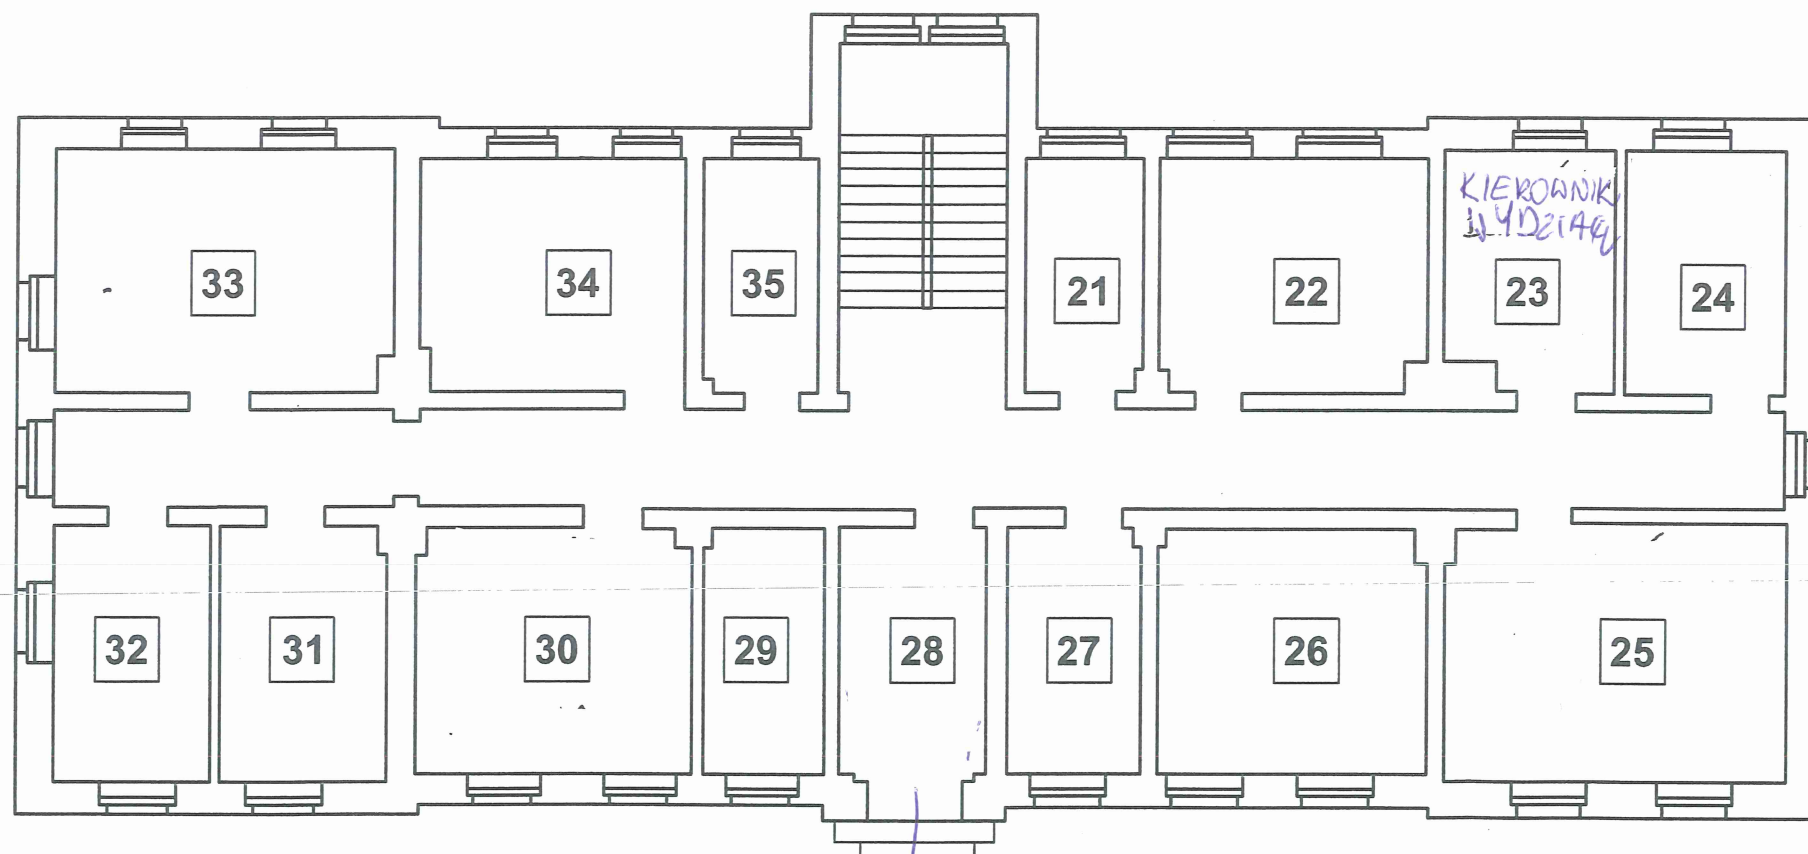

RZUT PIĘTRA I

(Rysunek poglądowy)

ZESTAWIENIE POWIERZCHNI


21		32	
m ²	8.40	m ²	9.29
22		33	
m ²	18.44	m ²	25.95
23		34	
m ²	14.06	m ²	17.72
24		35	
m ²	9.97	m ²	8.70
25			
m ²	25.54	m ²	72.82
26			
m ²	18.32		
27			
m ²	9.69		
28			
m ²	11.02		
29			
m ²	9.78		
30			
m ²	17.97		
31			
m ²	13.23		

Powierzchnia całkowita:
309.09 m²

RYSUNEK Nr 3.3

Budynek Sądu Okręgowego
Plac Słowiański 5, Zielona Góra

Sporządził:
Przedsiębiorstwo Usług Inwestycyjnych
ww.nadzory.net

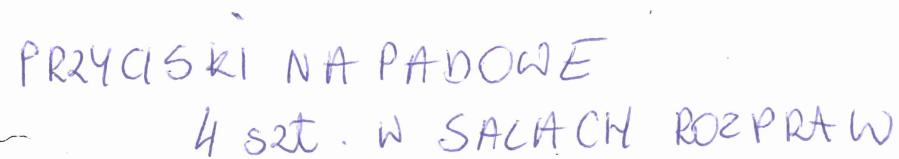

(Rysunek poglądowy)

5	
m ²	8.15
11	
m ²	16.97
12	
m ²	11.20
13	
m ²	11.26
14	
m ²	10.76
15	
m ²	13.05
16	
m ²	27.94
17	
m ²	28.03
18	
m ²	23.68
19	
m ²	23.46
20	
m ²	8.27

RYSUNEK Nr 3.2

Budynek Sądu Okręgowego
Plac Słowiański 5, Zielona Góra

Sporządził:
Przedsiębiorstwo Usług Inwestycyjnych
www.nadzory.net