


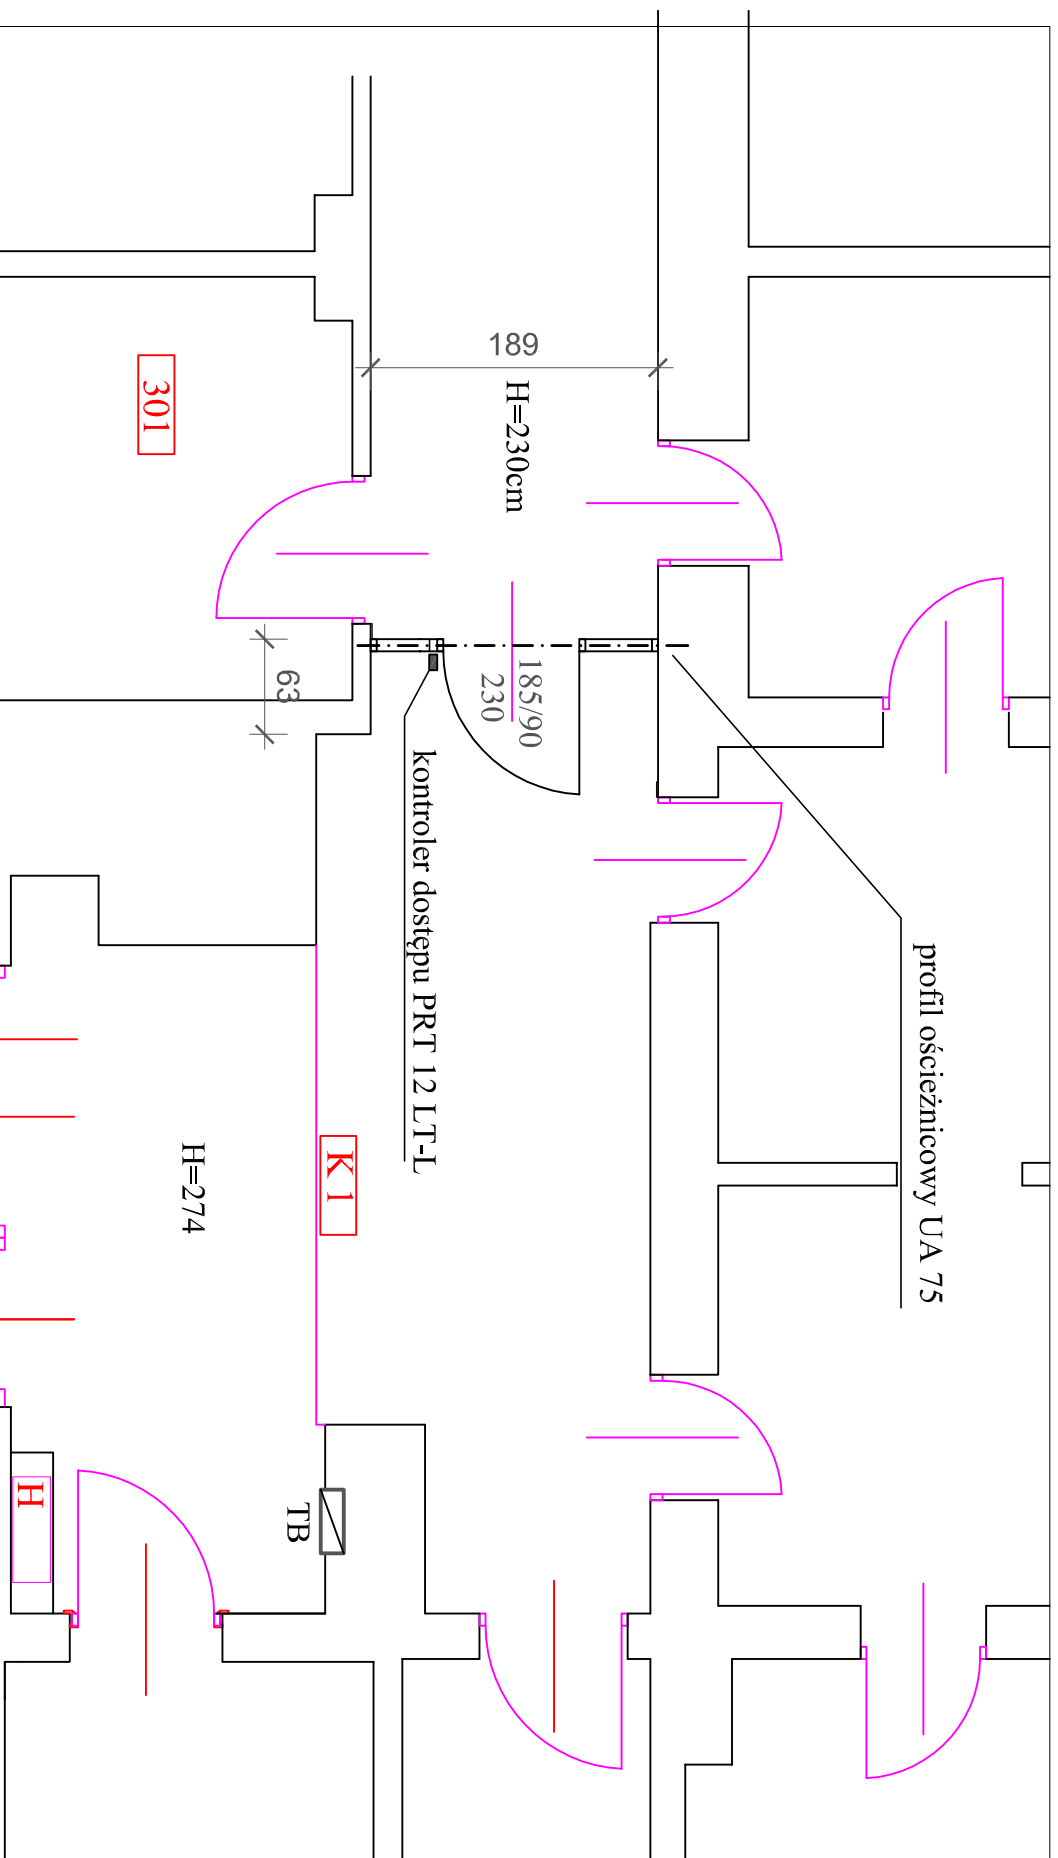

INFORMACJE UZUPEŁNIAJĄCE:

- przesklepienie do kotwienia ścianki górą z profilu ościeżnicowego UA 75 w przestrzeni konstrukcji sufitu podwieszanego z przebudową w niezbędnym zakresie rusztu i wypełnienia-płyt,
- przesunięcie oprawy sufitowej i czujki przeciwpożarowej - kolidujących z konstrukcją ścianki
- kontroler dostępu PRT 12 LT-L mocowany do profilu przeszklenia,
- w przestrzeni sufitu podwieszanego zasilacz np. A WZ 200+akumulator 7Ah,
- instalację 230V do zasilacza prowadzić w przestrzeni sufitu podwieszanego z TB piętrowej (TB w zabudowie z płyt GK) z wbudowaniem wyłącznika nadmiarowo-prądowego typu S,