


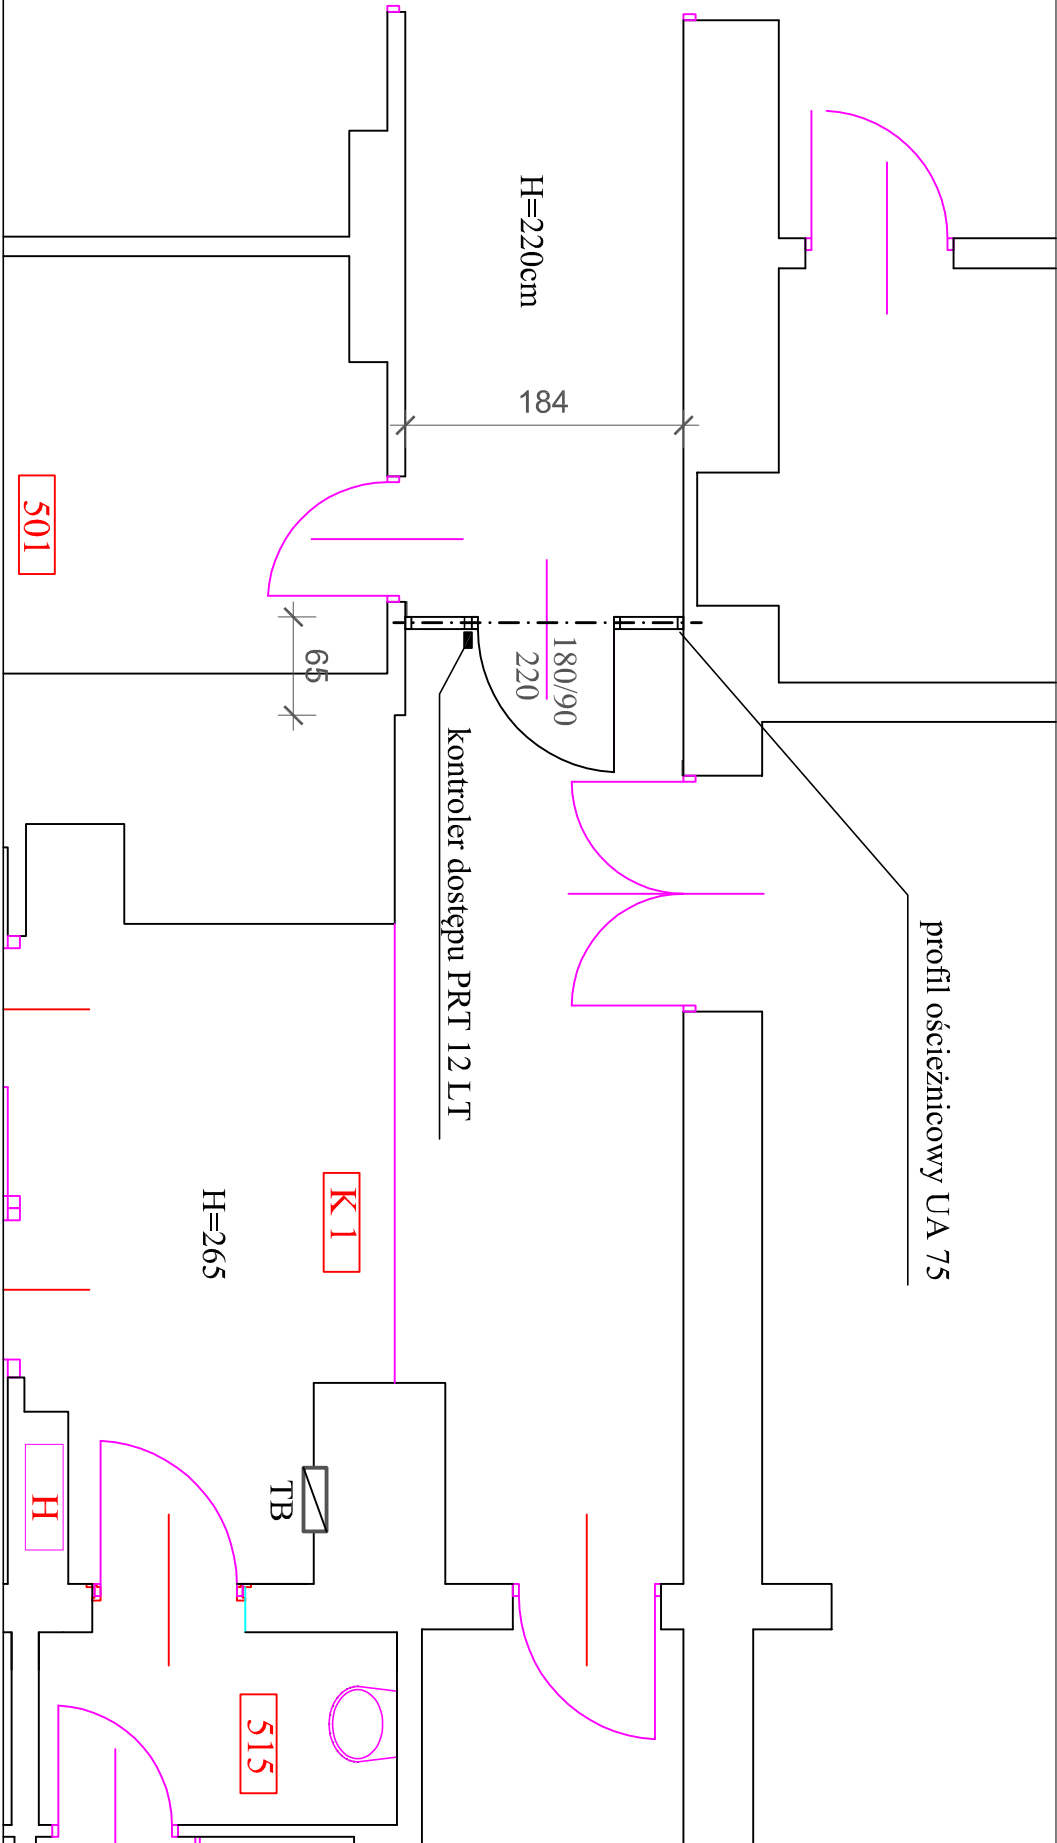

INFORMACJE UZUPEŁNIAJĄCE:

- przesklepienie do kotwienia ścianki górą z profilu ościeżnicowego UA 75 w przestrzeni konstrukcji sufitu podwieszanego z przebudową w niezbędnym zakresie rusztu i wypełnienia-płyt,
- kontroler dostępu PRT 12 LT-L, mocowany do profilu przeszklenia,
- w przestrzeni sufitu podwieszanego zasilacz np. AWZ 200+akumulator 7Ah,
- instalację 230V do zasilacza prowadzić w przestrzeni sufitu podwieszanego z TB piętrowej (TB z zabudowie z płyt GK) z wbudowaniem wyłącznika nadmiarowo-prądowego typu S,