


PEŁNE w OKLEINIE DREWNO-DĄB
W ŚWIETLE 100x200 cm

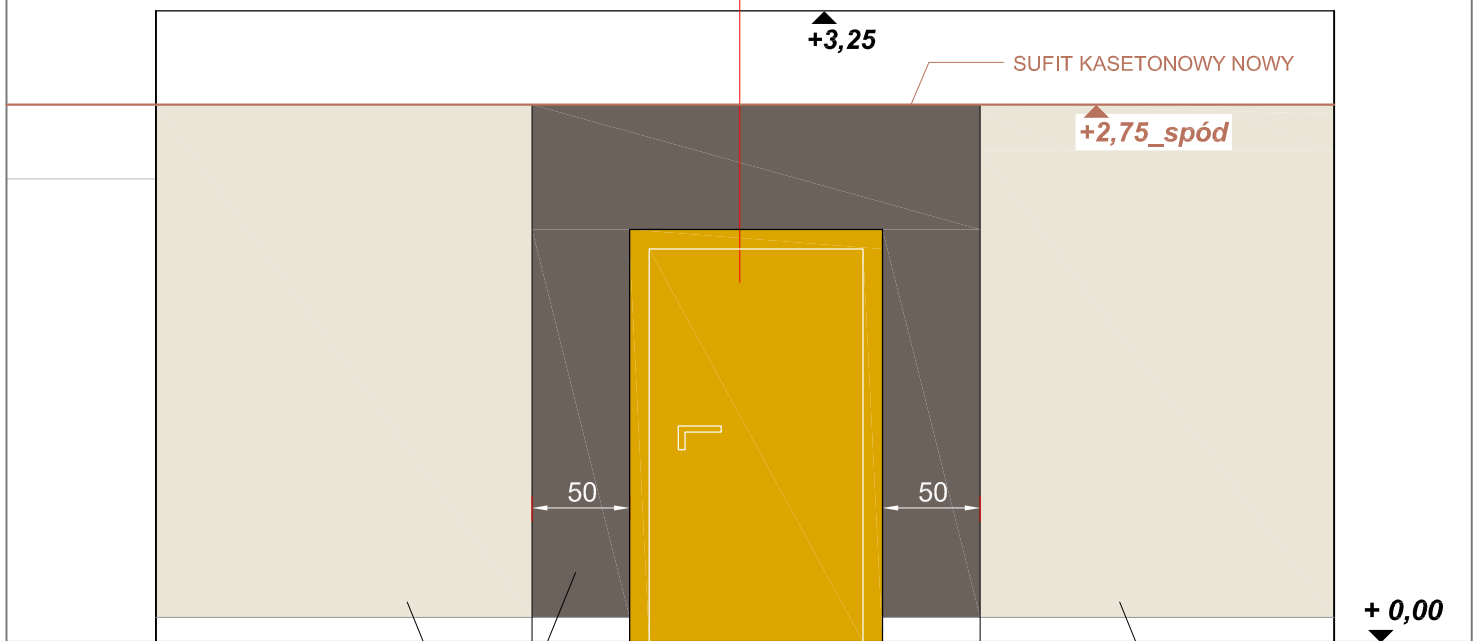

SUFIT KASETONOWY NOWY

+2,75_spód

+ 0,00

ŚCIANA_B

1: 50

WYKOŃCZENIE FINALNE:
TYNK CeresitVisage kolor:
MANHATTAN GREY

WYKOŃCZENIE FINALNE:
TYNK CeresitVisage kolor:
KENYA CREAM
CT 710 piaskowiec (3 BOKI)




KOLOR 2: MANHATTAN GREY



KOLOR 1: KENYA CREAM
NCS S 2005 - Y 30R



KOLOR 3: DĄB JASNY

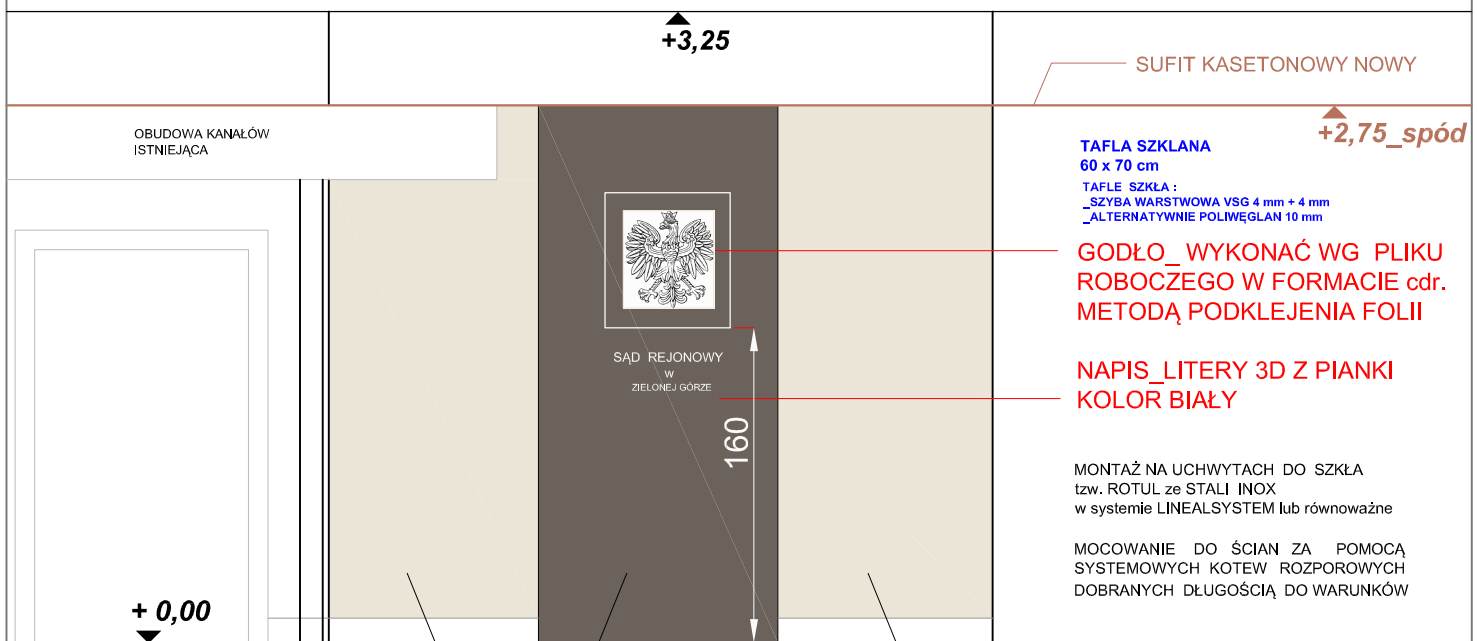

+3,25

SUFIT KASETONOWY NOWY

+2,75_spód

OBUDOWA KANAŁÓW
ISTNIEJĄCA

TAFLA SZKLANA
60 x 70 cm

TAFLE SZKŁA :
_SZYBA WARSZTOWA VSG 4 mm + 4 mm
_ALTERNATYWNIE POLIWĘGLAN 10 mm

**GODŁO_WYKONAĆ WG PLIKU
ROBOCZEGO W FORMACIE cdr.
METODĄ PODKLEJENIA FOLII**

**NAPIS_LITERY 3D Z PIANKI
KOLOR BIAŁY**

MONTAŻ NA UCHWYTACH DO SZKŁA
tzw. ROTUL ze STALI INOX
w systemie LINEALSYSTEM lub równoważne

MOCOWANIE DO ŚCIAN ZA POMOCĄ
SYSTEMOWYCH KOTEW ROZPOROWYCH
DOBRANYCH DŁUGOŚCIĄ DO WARUNKÓW

+ 0,00

ŚCIANA_A

1: 50

WYKOŃCZENIE FINALNE:
TYNK CeresitVisage kolor:
MANHATTAN GREY

WYKOŃCZENIE FINALNE:
TYNK CeresitVisage kolor:
KENYA CREAM
CT 710 piaskowiec (3 BOKI)