



NR	NAZWA POMIESZCZENIA	POW.
3.1.	Klatka schodowa	14.3
RAZEM POW. UŻYTKOWA		14.3

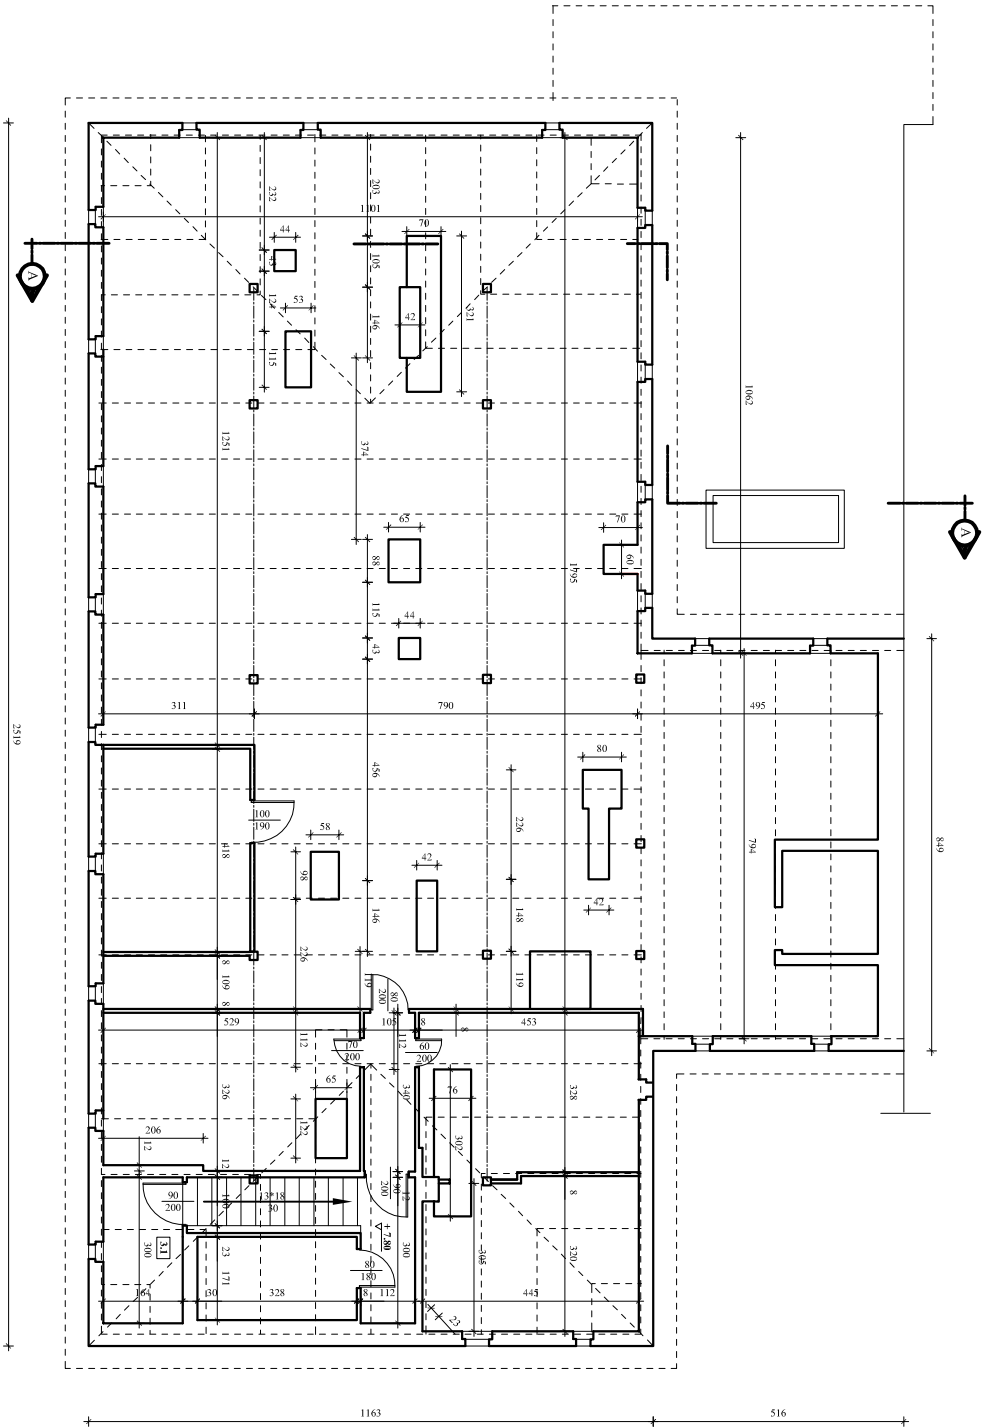

		przygotowanie dokumentacji budowlanej - studium i inwestycja - projektowanie i nadzór nad budowlą - prowadzenie księgi obrotu budowlanych	ul. Dekawejna 8 65-155 Zielona Góra tel. kom. 601 570 780 doradca@mirap.pl
-------------------------------------------------------------------------------------	--	---	-------------------------------------------------------------------------------------

Lokalizacja:	ul. Korzeniowska 8 Zielona Góra		
Inwestor:	Sąd Rejonowy w Zielonej Górze Plac Słowiański 2 65-001 Zielona Góra		
Temat:	INWENTARYZACJA BUDOWLANA		
Nazwa rysunku:	RZUT PODDASZA		
Data:	0.6.2016r.	Skala: 1:100	Str. 4 z 4
Sporządził:	Krzysztof Mruk	in. uprzedz. 4.3.83.2g	Data wydruku: