


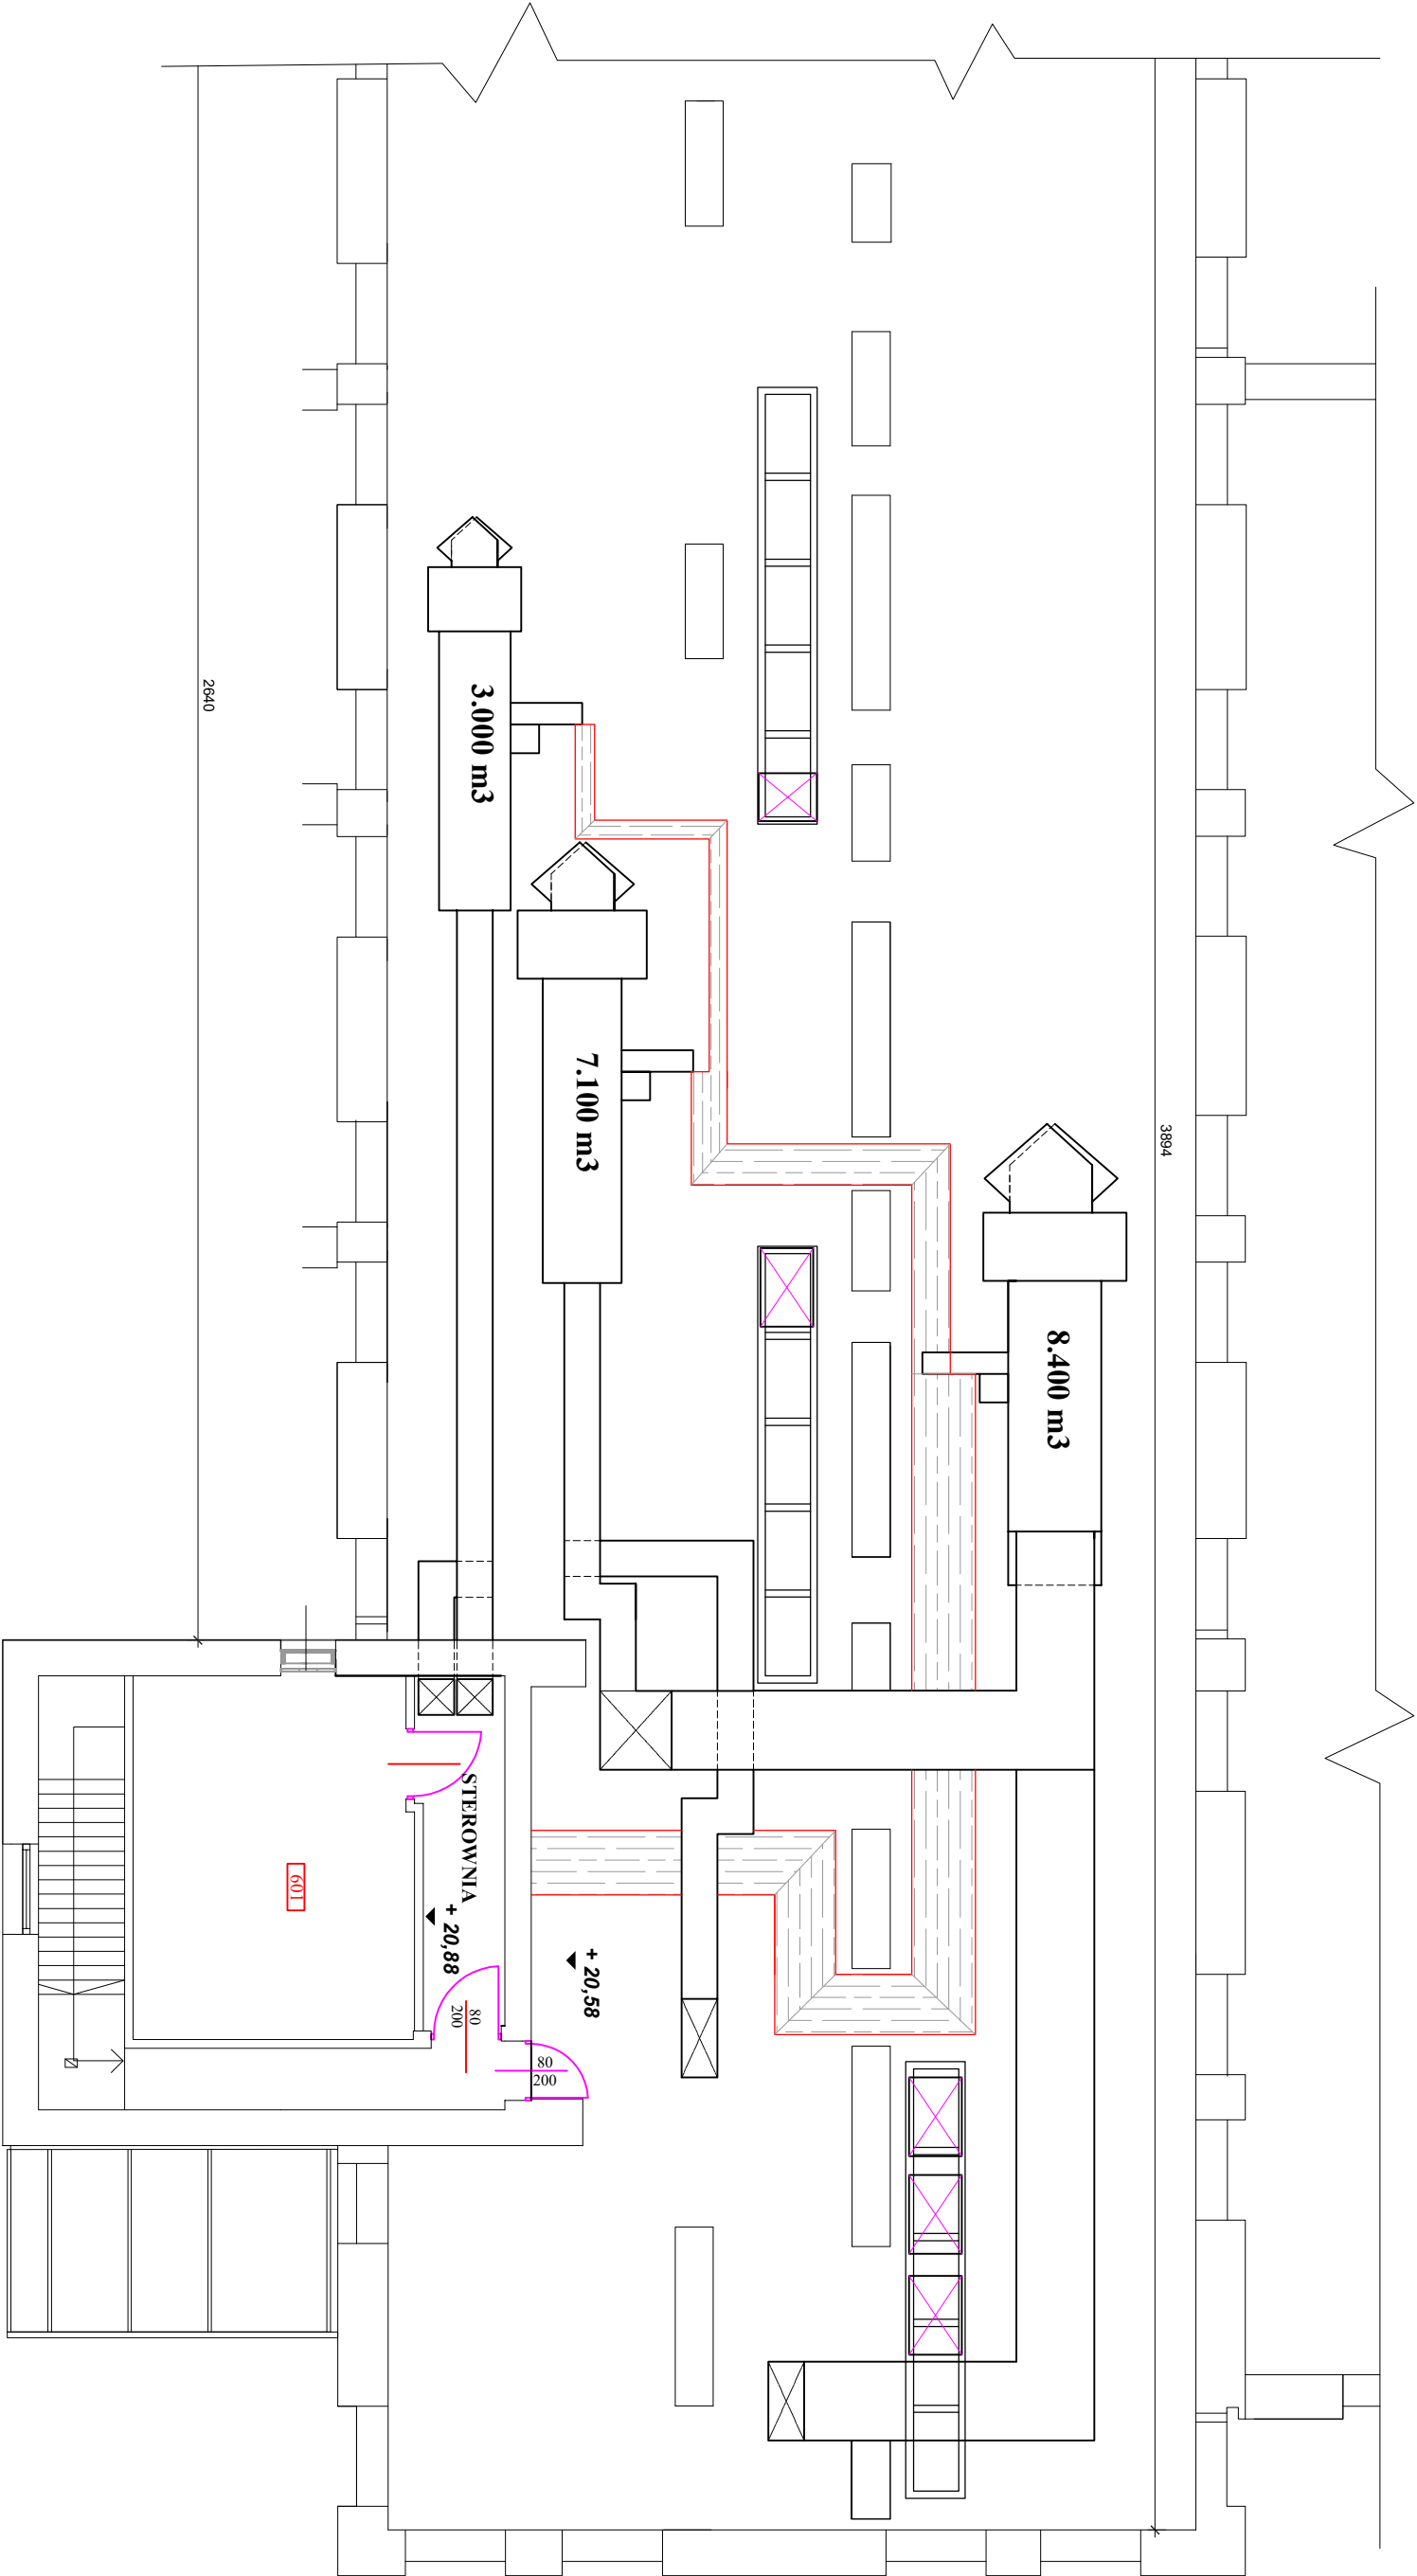

LOKALIZACJA: Zielona Góra, pl.Słowiański 2, dz. nr 337			
INWESTOR: Sąd Rejonowy w Zielonej Górze, pl.Słowiański 2, 65-069 Zielona Góra			
NAZWA RYSUNKU: Przebud. instalacji zasilania nagrzewnic - montaż wymienników ciepła woda-glikol			
STADIUM:	SKALA	RYS. NR	
Rzut inwentaryzacyjny dachu z centralami klimatyz. i zasilaniem nagrzewnic wodnych	1 : 100	2	
SPORZĄDZIŁ:	tech. bud. Kazimierz Mruk	nr. uprawnień	data i podpis
		43/83/Zg	