







POM	513
POW.	34,74m2
WYS.	2.50m

	PANELE SCIENNE												
	ZABLOKOWA GRZEWIKA												
	GRES 60x60cm												
	PODEST												

 ZASILANIE PODŁOGOWE
PROJEKTOWANE WYJŚCIE PRZEWODÓW
FLOORBOX STANDARD - 7cm

ZASILANIE NAŚCIENNE
 1x20 mpa

**USTALIC KIERUNEK OTWIERANIA FLOORBOXÓW -
 KIERUNEK OTWIERANIA UMOŻLIWIĄCY
 OTWORZENIE FLOORBOXA W PRZESTRZENI POD
 BIURKIEM**



plan3D **ADRIAN BOGUTZAK**
jednostka projektowa
90-002 Łódź, ul. Tuwima 26/9,
tel: 42 203 2567, fax 42 203 2161, biuro@plan3d.com.pl

temat:

**REMONT SAL ROZPRAW W BUDYNKU SĄDU
DEKONOWEGO W ZIELONEJ GÓRZE**

adres: 65-069 ZIELONA GÓRA


projektant:
mgr inż. arch. Adrian Bogutczak
ur. bud. nr 37/100KK/2010


branża:	stadium:	PROJEKT
ARCHITEKTURA	BUDOWLANO- ARANŻACYJNY	
rysunek:	ARANŻACJA	

ykalo: 1:25 arkusz. A 01
 SALI ROZPRAW KARNYCH-513

data _____ rewizja _____
CZERWIEC 2017 r.

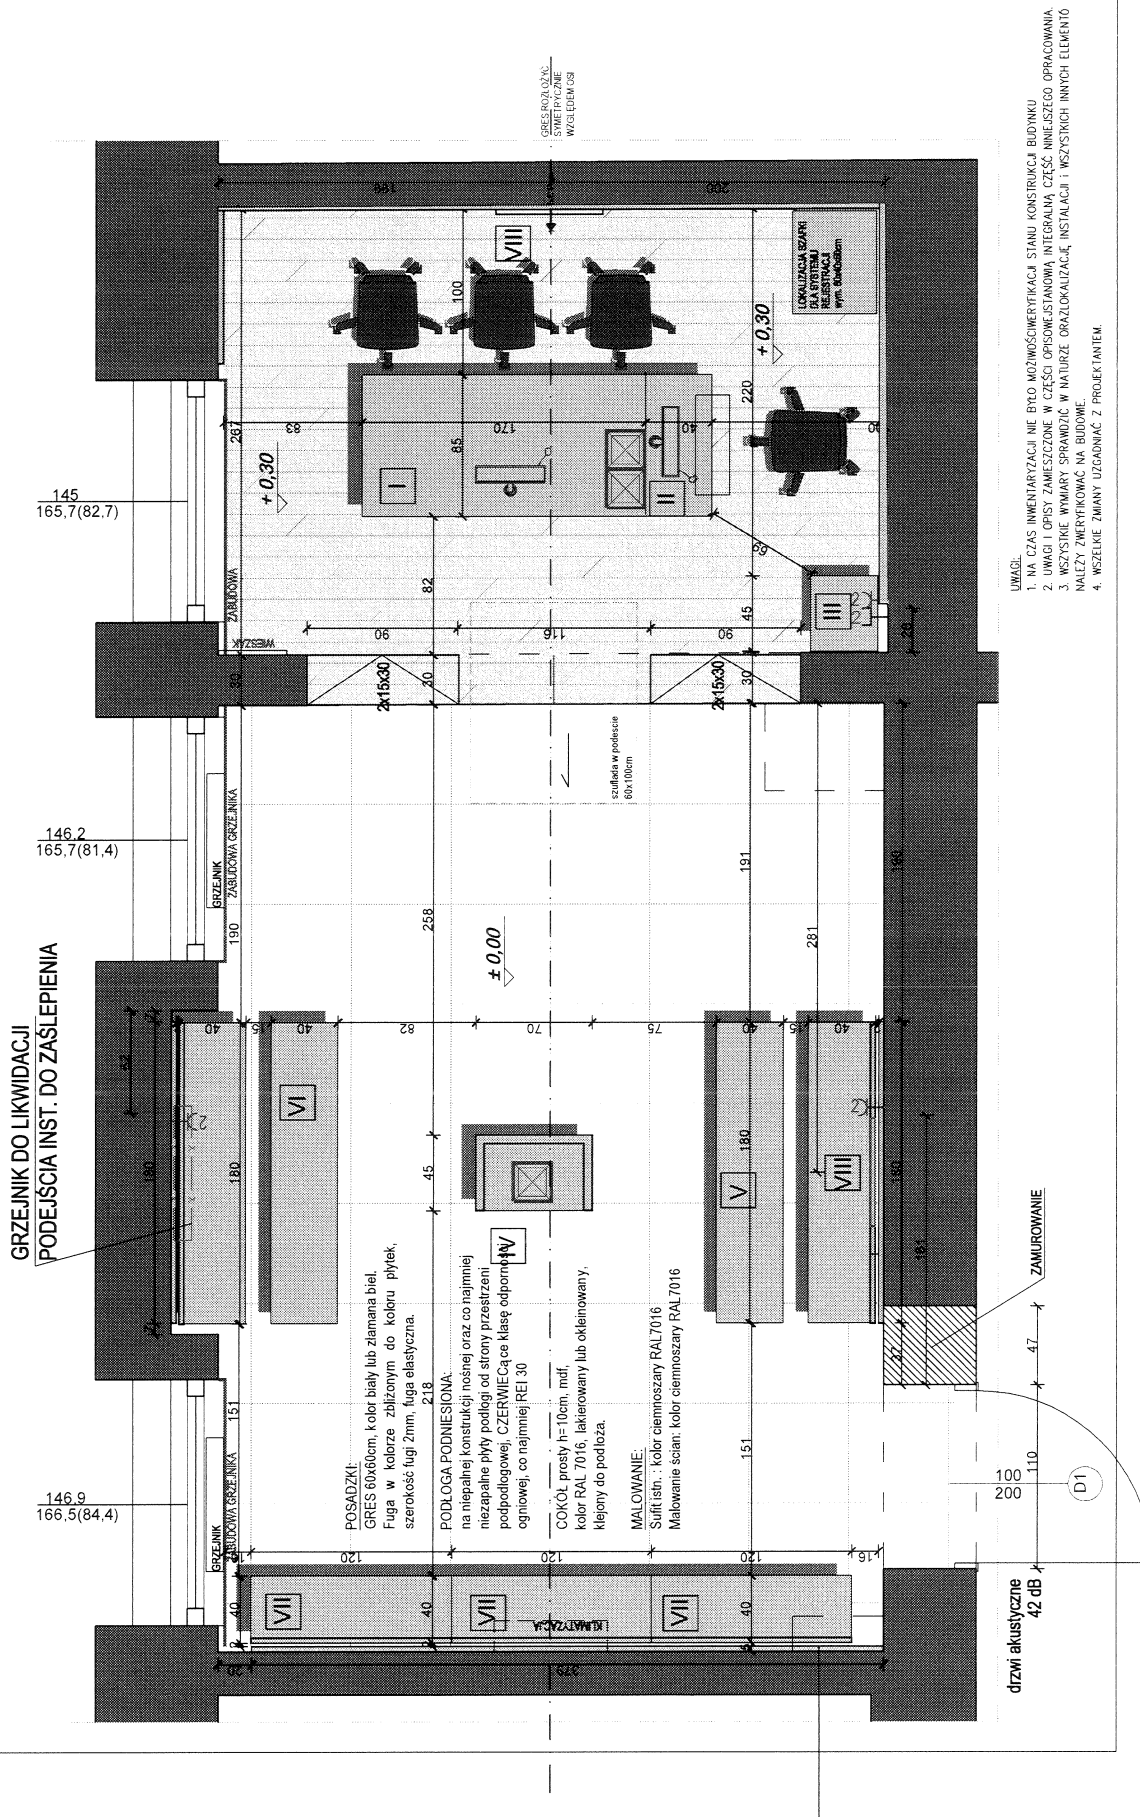

POM	513
POW.	34,74m2
WYS.	3.00m

STÓŁ SĘDZIOWSKI

MÓWNIKA DLA ŚWIADKA
 MIEJSCE DLA POZWANEGO
 ŁAWA, STÓŁ SZEROKOŚĆ 120cm
 MIEJSCE DLA POWODA
 ŁAWA, STÓŁ SZEROKOŚĆ 120cm
 ŁAWKA DLA PUBLICZNOŚCI

Płyta MDF, fornirowana, grubości zgodnie z rysunkami 18mm i 40mm, kierunek usłojenia pionowy, fornir jasny dąb.
Napis- litery przestrzenne z aluminium, szlifowanie, lakierowanie proszkowe, koloru grafitowego

Należy przewidzieć możliwość mocowania mównicy do podłogi.

1. UWAGI I OPISY ZAMIESZCZONE W CZĘŚCI OPISOWEJ STANOWIĄ INTEGRALNĄ CZĘŚĆ NINIEJSZEGO OPRACOWANIA.

2. PROJEKT ARCHITEKTONICZNY ROZPATRYWAĆ RÓWNIŁEGE Z PROJEKTAMI BRANŻOWYMI
3. PRZEDSTĄPIENIEM DO WYKONANIA ELEMENTÓW MEBLI WSZYSTKIE WYMIARY I RÓŻNE WYSOKOŚCIE SPRAWDZIĆ NATURE.
4. WYMIARY SZAFKI NA DRUKARKĘ I SZAFKĘ DO REJESTRACJI ROZPRAW ZWERYFIKOWAĆ POD WYMIAR DANEJ DRUKARKI I SZAFKI DO REJESTRACJI ROZPRAW.

Projekt jest chroniony Prawem Autorskim [Dz.U.94/24/83]
Szczegółowe informacje i rozwiązania w nim zawarte stanowią własność intelektualną 3D Adrian Bogutczok i nie mogą być ponownie powielane lub udostępniane bez pisemnej zgody właściciela praw autorskich.

jednostka projektowa:

plan3D ADRIAN BOGUTZAK

90-002 Łódź, ul. Tuwima 20/9,
tel. 42 2032567, fax 42 2032161, biuro@olan34.com.pl

temat:

REMONT SAL ROZPRAW W BUDYNKU SĄDU
REJONOWEGO W ZIELONEJ GÓRZE

adres:
65-069 ZIELONA GÓRA
PL. SŁOWIAŃSKI 2

projektant:
mgr inż. arch. Adrian Bogutczak
upr. bud. nr 37/LOOKK/2010


<i>branża:</i>	<i>stadium:</i>	PROJEKT
		BUDOWLANO - ARANŻACYJNY
<i>rysunek:</i>		MEDIO

SALI ROZPRAW KARNYCH-513

skala:	arkusz:
--------	---------

1:25 A 05

CZERWIEC 2017 r.

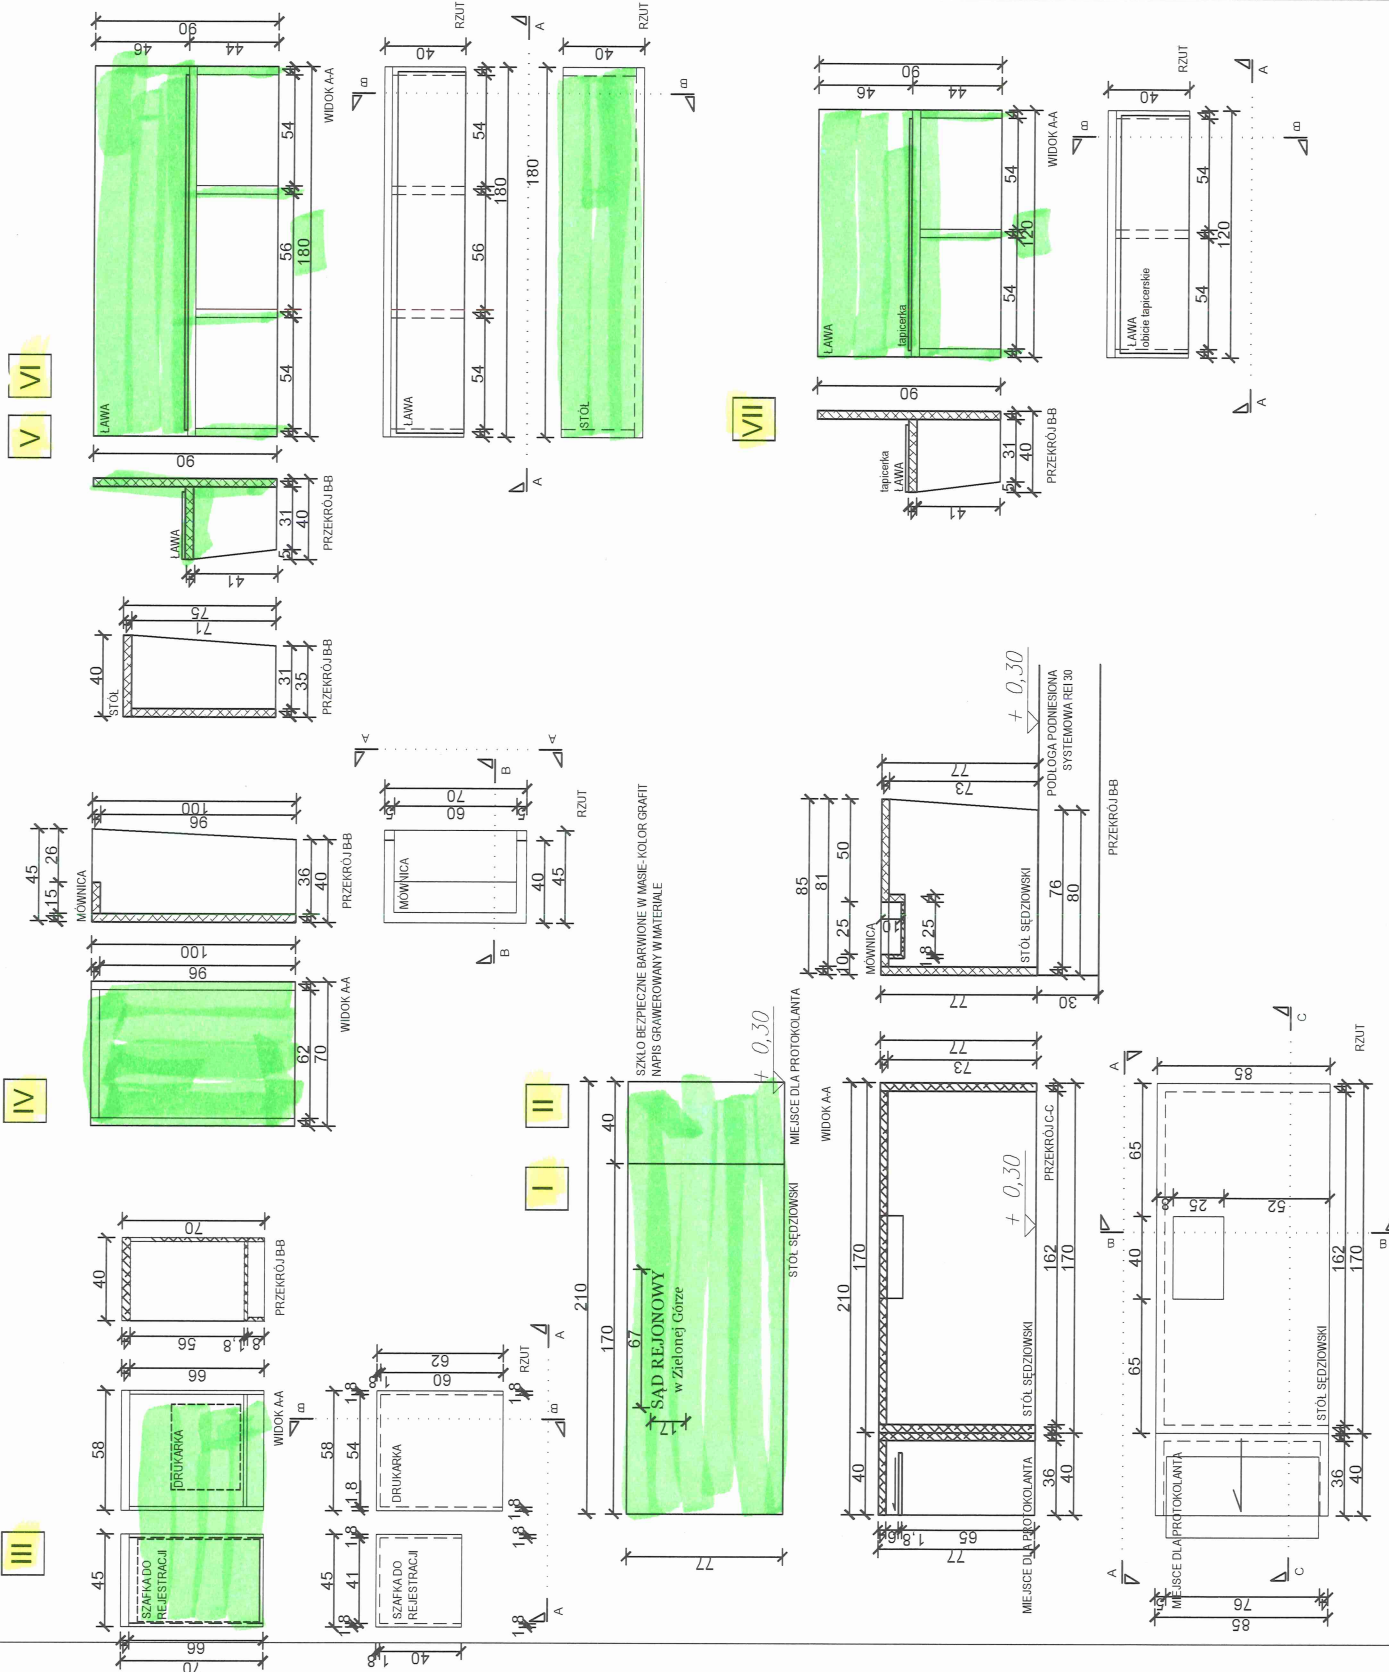

LOKALIZACJA SZAFKI DLA
SYSTEMU RESTRACJI
wym. 60x40x60cm

145.4
199(109)

144.6
199(110,2)

SALA ROZPRAW

POM 105.a
POW. 23,75m²
WYS. 3.00m

LEGENDA



MEBLE

- I STOŁ SEDZIOWSKI
- II MIEJSCE DLA PROTOKOLANTA
- III DRUKARKA
- IV MOWNICA DLA ŚWADKA
- V MIEJSCE DLA POZWANEGO
- VI LAWA, STOŁ SZEROKOŚĆ 100cm
- VII MIEJSCE DLA POWODA
- VIII LAWA, STOŁ SZEROKOŚĆ 100cm
- IX LAWA DLA PUBLICZNOŚCI 120cm
- X GODŁO

ZASILANIE PODŁOGOWE
PROJEKTOWANE WYJŚCIE PRZEWODÓW
FLOORBOX STANDARD - 7cm
ZASILANIE NACIENNE
SYMETRYCZNE
WZGLĘDEM OSI

USTALIĆ KIERUNEK OTWIERANIA FLOORBOXÓW -
KIERUNEK OTWIERANIA UNIKNIJAJĄCY OTWORENIE
FLOORBOXA W PRZESTRZENI POD BIURKIEM

Wszystkie informacje zawarte w tym projekcie są własnością biura projektowego i nie mogą być powielane, rozpowszechniane lub wykorzystywane bez zgody biura projektowego.

plan3D

ADRIAN BOGUTCZAK

90-002 Łódź, ul. Tuwima 20/9,
tel. 43 203 25 07, fax 43 203 21 01, biuro@plan3d.com.pl

temat:

REMONT SALI ROZPRAW W BUDYNKU SĄDU
REJONOWEGO W ZIELONEJ GÓRZE


adres:
65-069 ZIELONA GÓRA
PL. SŁOWAŃSKI 2

projektant:
mgr inż. arch. Adrian Bogutczak
opr. bud. nr 37/LOONK/2010

branża: architektura
stadium: projekt
projekt: BUDOWLANO. ARANŻACYNY
rysunek: ARANŻACJA

skala: 1:25
arkusz: SALI ROZPRAW-105a

data: A.01
rewizja: CZERWIEC 2017 r.

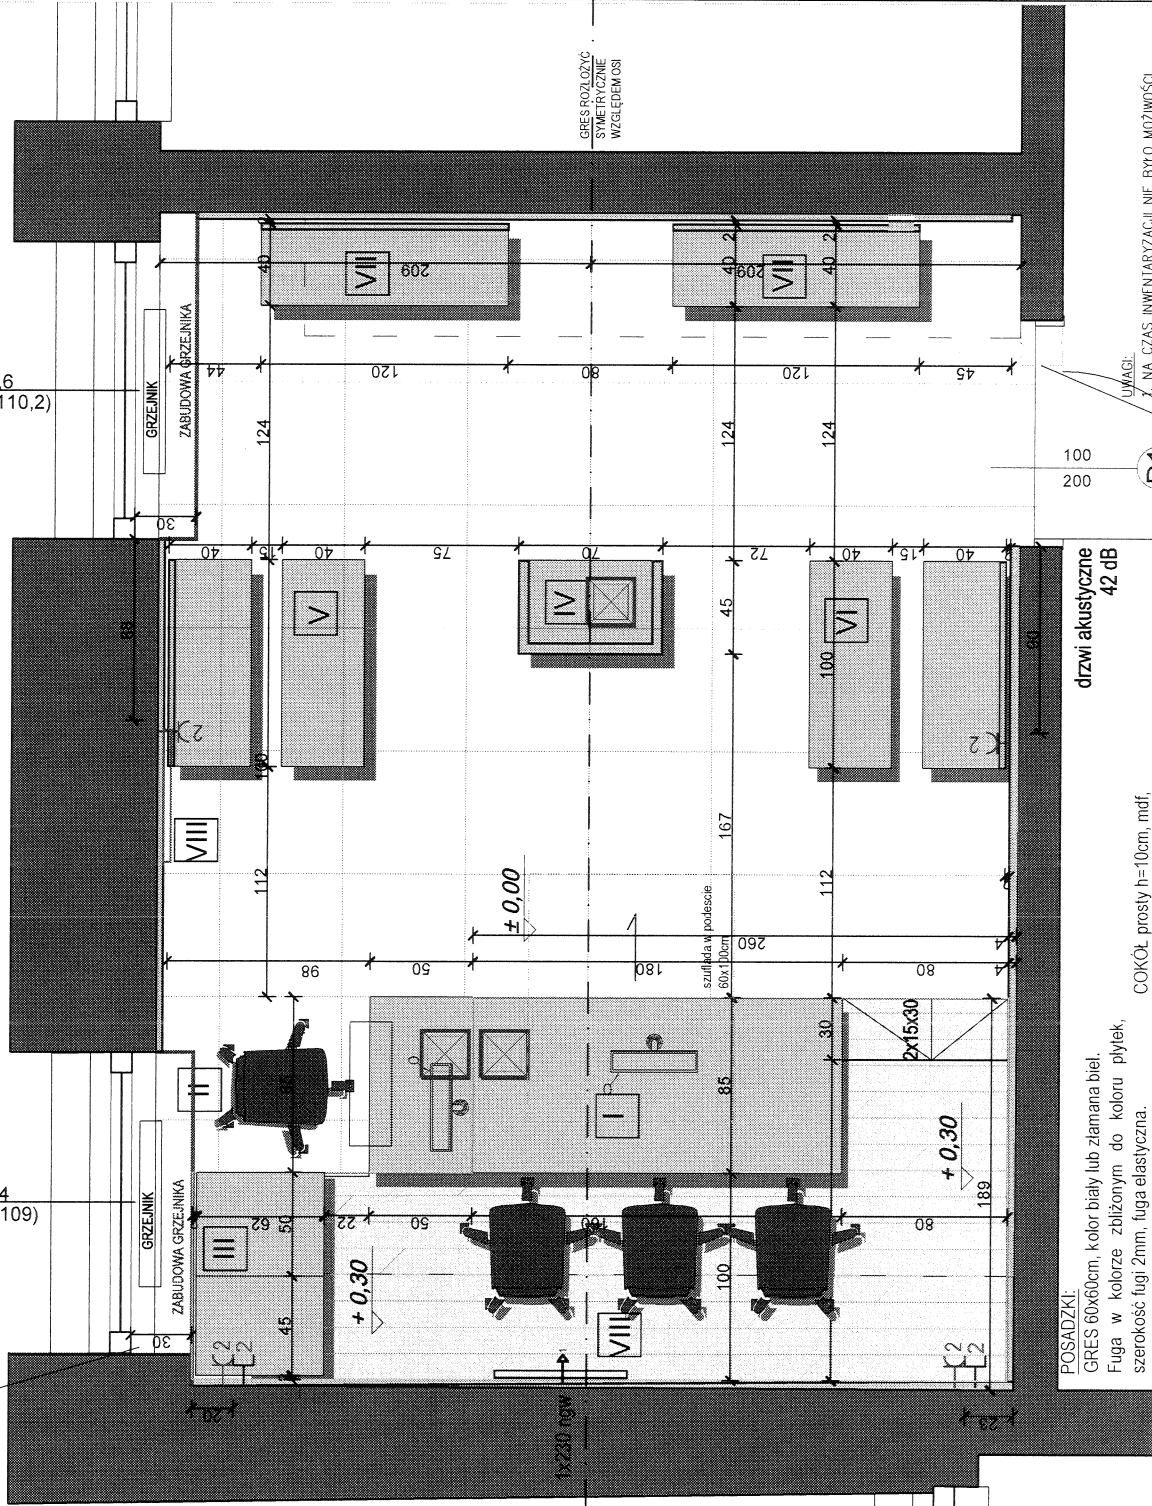

COKÓŁ prosty h=10cm, mdf,
kolor RAL 7016, lakierowany lub okleinowany,
klejony do podłoża.

POSADZKI:
GRES 60x60cm, kolor biały lub złamana biel,
Fuga w kolorze zbliżonym do koloru płytek,
szerokość fugi 2mm, fuga elastyczna.

PODŁOGA PODNIESIONA:
na niepalnej konstrukcji nośnej oraz co najmniej
niepalne płyty podłogi od strony przestrzni
podpodłogowej, CZERWIECące klasę odporności
ogniowej, co najmniej REI 30

- 1. NA CZAS INWENTARYZACJI NIE BYŁO MOŻLIWOŚCI
WERYFIKACJI STANU KONSTRUKCJI BUDYNKU
- 2. UWAGI I OPISY ZAMIESZCZONE W CZĘŚCI OPISOWEJ
STANOWIĄ INTEGRALNĄ CZĘŚĆ NINIEJSZEGO OPRACOWANIA.
- 3. WSZYSTKIE WYMIARY SPRAWDZIĆ W NATURZE ORAZ
LOKALIZACJĘ, INSTALACJĘ I WSZYSTKICH INNYCH ELEMENTÓW
NALICZY ZWERYFIKOWAĆ NA BUDOWIE.
- 4. WSZELKIE ZMIANY UZGADNIĆ Z PROJEKTANTEM.

POSZERZENIE OTWORU

Malowanie ścian: kolor ciemnoszary RAL 7016

SALA ROZPRAW

POM	105.a
POW.	23,75m ²
WYS.	3.00m

MEBLE

- I STÓŁ SĘDZIOWSKI
- II MIEJSCE DLA PROTOKOLANTA
- III DUKARKA
- IV MOWNICA DLA ŚWIDOKA
- V MIEJSCE DLA POZMANEGO
- VI MIEJSCE DLA POWODA
- VII LAWA, STÓŁ SZEROKOŚĆ 120cm
- LAWA DLA PUBLICZNOŚCI

MEBLE: Płyta MDF, laminowana, grubości zgodnie z rysunkami 18mm i 40mm, kierunek ułożenia pionowy, tony jasny dąb. Napisy-iletry przestrzenne z aluminium, szlifowane, lakierowane proszkowe, koloru grafitowego

Należy przewidzieć możliwość mocowania mównicy do podłogi.

UWAGI:

1. UWAGI I OPISY ZAMIESZCZONE W CZĘŚCI OPISOWEJ STANOWIA INTEGRALNĄ CZĘŚĆ NINIEJSZEGO OPRACOWANIA.
2. PROJEKT ARCHITEKTONICZNY ROZPATRYWAJ RÓWNIEMIEŻ Z PROJEKTAMI BRANŻOWYMI
3. PRZED PRZYSTĄPIENIEM DO WYKONANIA ELEMENTÓW MEBLI, WSZYSTKIE WMIARY I RÓŻNE WYSOKOŚCIE SPRAWDZIĆ W NATURZE
4. WMIARY SZAFKI NA DUKARKĘ I SZAFKĘ DO REJESTRACJI ROZPRAW ZWERYFIKOWAĆ POD WNIEM DANEJ DUKARKI I SZAFKI DO REJESTRACJI ROZPRAW
5. WSZELKIE ZMIANY UZGADNIĄĆ Z PROJEKTANTEM
6. ZESTAWIENIE ROZPATRYWAĆ RAZEM Z PLANAMI PODSTAWOWYMI


Jednostka projektowa:

plan3D **ADRIAN BOGUTCZAK**

90-002 Łódź, ul. Tuwima 20/9,
tel. 42 2032567, fax 42 2032161, biuro@plan3d.com.pl

temat:

REMONT SALI ROZPRAW W BUDYNKU SADU
REJONOWEGO W ZIELONEJ GÓRZE

adres:

65-069 ZIELONA GÓRA
PL. SŁOWIAŃSKI 2

projektant:

mgr inż. arch. Adrian Bogutczak
upr. bud. nr 37/ŁOONK/2010

branża:

stadium: PROJEKT

ARCHITEKTURA

BUDOWLANO- ARANŻACYJNY

rysunek:

MEBLE

skala:

1:25

data:

1.25

rewizja:

A.07

CZERWIEC 2017 r.

